




**PRÉFET
DU HAUT-RHIN**

*Liberté
Égalité
Fraternité*

**Commune de PORTE DU RIED
PPRI de l'III
Plan de zonage réglementaire - Planche 79A**

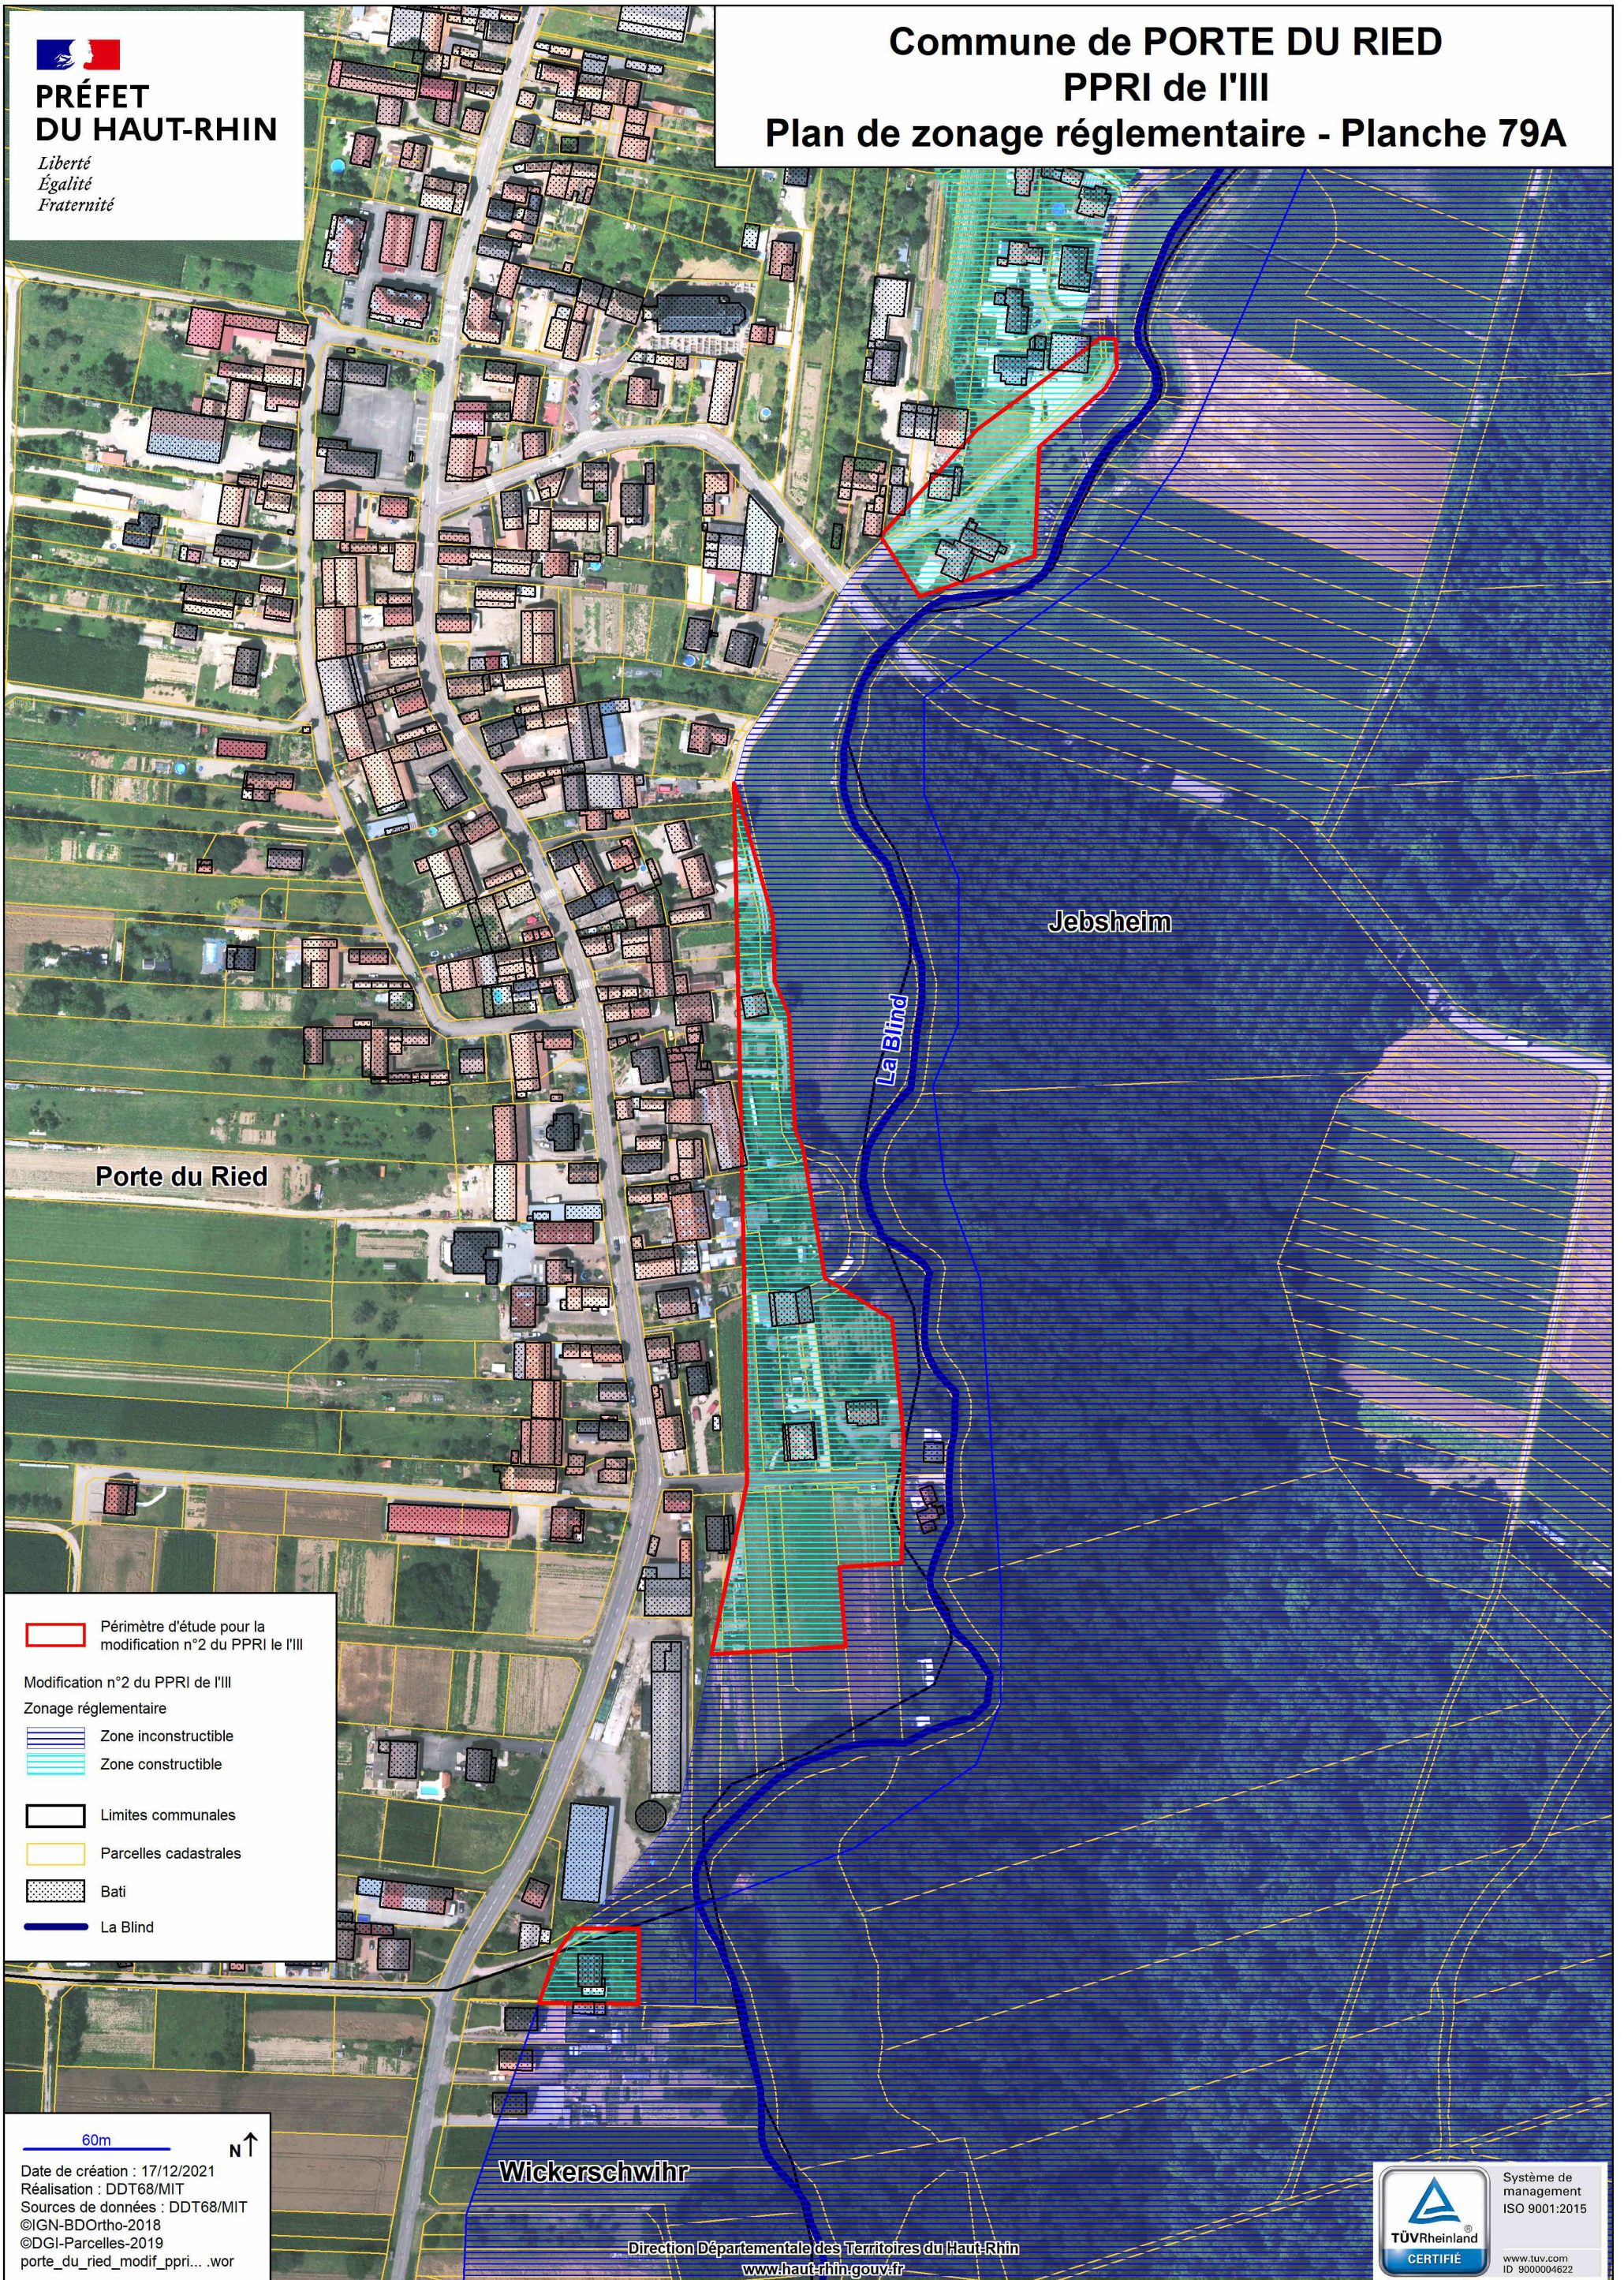

- Périètre d'étude pour la modification n°2 du PPRI de l'III
- Modification n°2 du PPRI de l'III
- Zonage réglementaire
- Zone inconstructible
- Zone constructible
- Limites communales
- Parcelles cadastrales
- Bati
- La Blind

60m

Date de création : 17/12/2021
 Réalisation : DDT68/MIT
 Sources de données : DDT68/MIT
 ©IGN-BDOrtho-2018
 ©DGI-Parcelles-2019
 porte_du_ried_modif_ppri... .wor

Wickerschwihr

Jepsheim

La Blind