

SUD-OUEST

Site de Rentokil Colmar


Secteurs 1 et 2

Secteur 5

La Lauch

Voisinage éloigné

NORD-EST

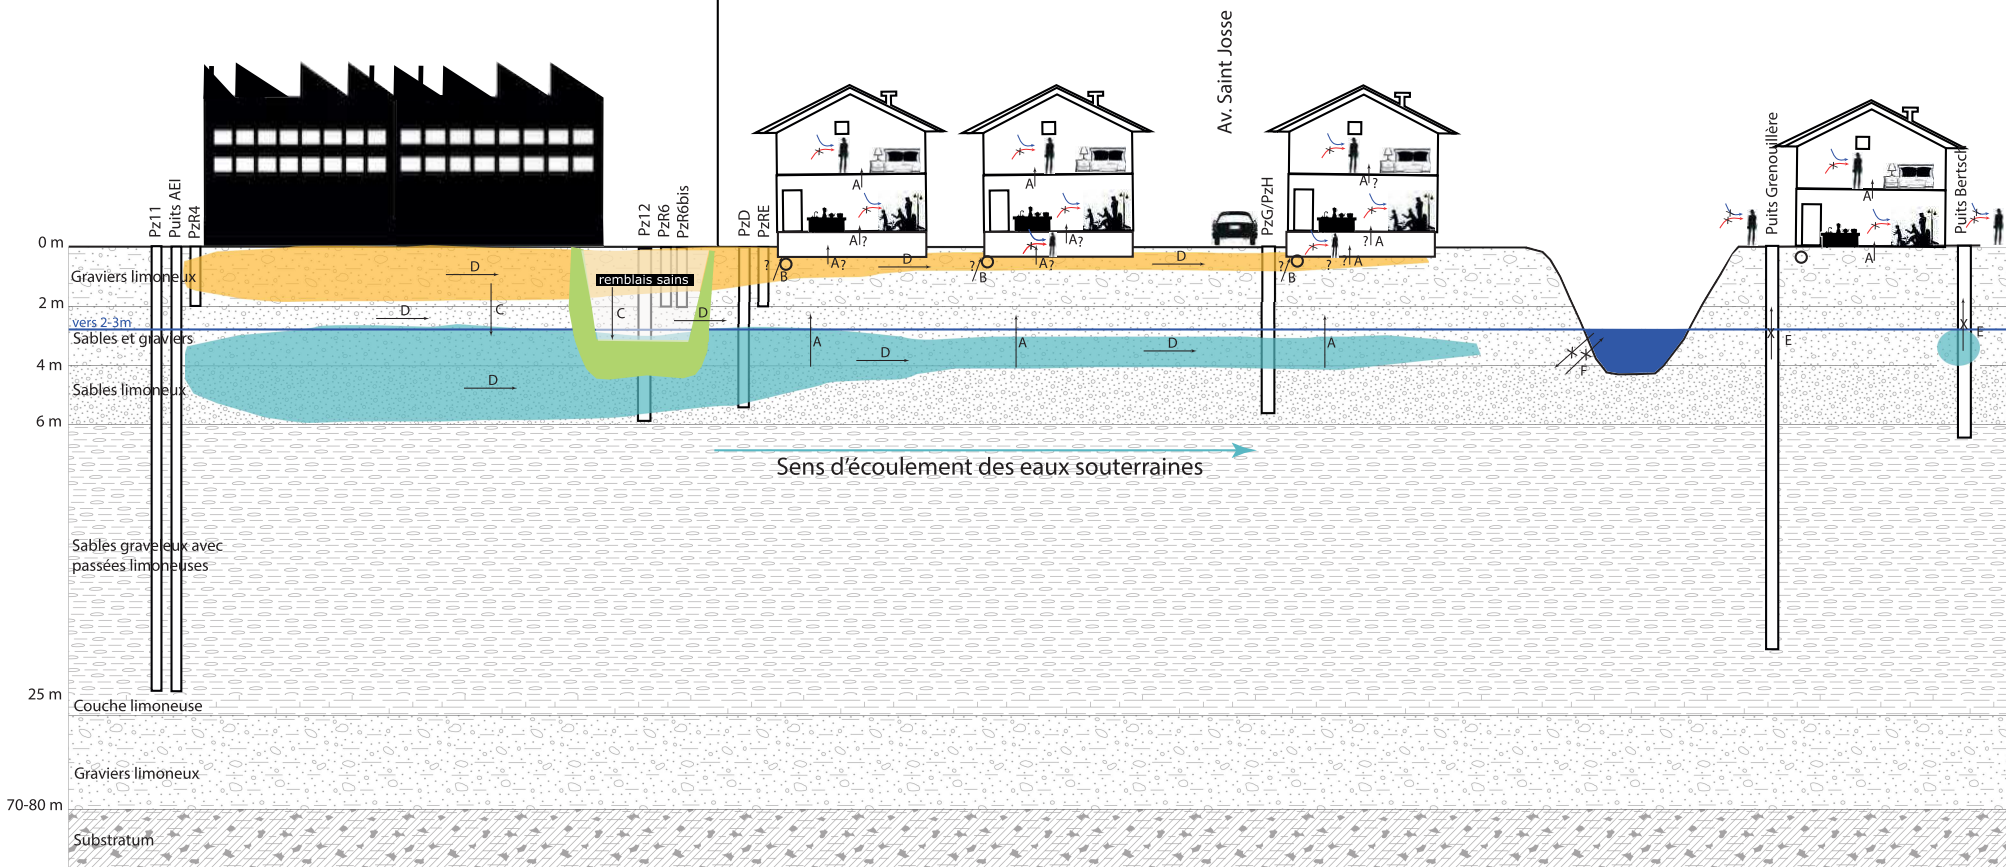

LEGENDE

Voie de transfert	Source de pollution
A Volatilisation	GDS: COHV, HC
B Perméation	Sol: COHV, HC, ETM, autres
C Percolation	Eaux souterraines
D Migration latérale	
E Pompage	
F Interaction nappe-rivière	
Voie d'exposition	Autre
— Inhalation	○ Canalisation eau potable
— Ingestion, contact cutané	? Possible - A confirmer
x Non retenue	

SCHEMA CONCEPTUEL		Interprétation de l'Etat des Milieux Riverains immédiats du site					
		Date	Ind.	Objet de l'édition/révision	Etabli	Vérif.	App.
RENTOKIL Initial		11/08/21	A0	Création du document	PTH	ABL	ABL
Site de Colmar (64)		Echelle graphique	Ref. Affaire	78 sur 74 ¹	Page		ANNEXE
			FR0121.000306				1/1